


Meglévő belterületi VMÁK kht. kezelésű  
71335 sz Balatonakali-Dörgicse vasútállomáshoz vezető út  
B.VI. d. D

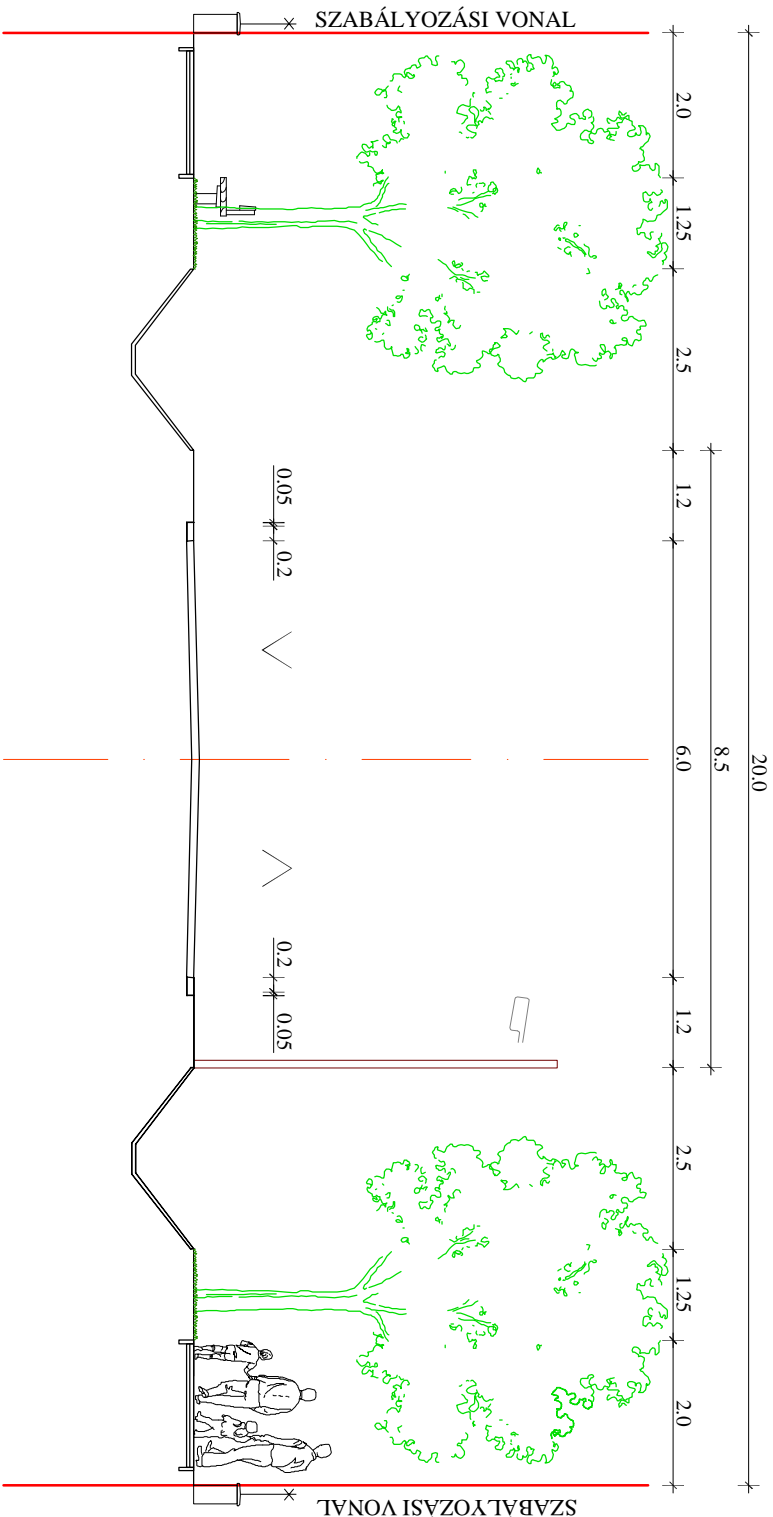

Megjelölés:	Balatonakali község Önkormányzata	Feladat tervező:	Németh Ferenc okl. építészmérnök	Közlekedéstervező:	Szucz Mihály TKA 1/19-01/17 okl. építészmérnök	Teljesítés és településmérnök	Varga Orsolya	Méretarány:	M=1:100
Munka megnevezése:	Balatonakali község településrendezési terve	Projekt tervező:	Németh Ferenc okl. építészmérnök	Központosított tervező tervező	Andrián Judit TKA 1/19-01/17 okl. építészmérnök	Építész tervező	Szigmond Katalin okl. építészmérnök	Dátum:	2010. március 03.
Minősítés:	JELLEMZŐ KERESZTMETSZETEK	Generál tervező:	PLANTEUS Kft. 8273 Monostók, Fő út 23. tel:06-87-568-808 E-mail: planteus@planteus.hu	Állami feladat tervező tervező	Amold György VA-01/9-01/18 okl. tüzértanár	Célt. közme.	Petrka László BSZÉ/09-0002 okl. gépészmérnök	Villamos közme.	Szurmai Zoltán H-2, T28-2/19-0005 okl. villamosmérnök
Cemellérvető:	Németh Ferenc okl. építészmérnök PLANTEUS Kft.	Generál tervező:	PLANTEUS Kft. 8273 Monostók, Fő út 23. tel:06-87-568-808 E-mail: planteus@planteus.hu	Viz. közme.	Amold György VA-01/9-01/18 okl. tüzértanár	Célt. közme.	Petrka László BSZÉ/09-0002 okl. gépészmérnök	Villamos közme.	Szurmai Zoltán H-2, T28-2/19-0005 okl. villamosmérnök

UKSZ-5.