BALATONAKALI
KÖZSÉG
TELEPÜLÉSRENDEZÉSI TERVE
JELLEMZÕ KERESZTMETSZETEK

71. sz. Lepsény- Balatonszentgyörgy II. rendû fõút
VMÁK kht. kezelésû
külterületi szakaszai
kétoldali nyiltárkos csapadékvízelvezetéssel
K.IV. B.

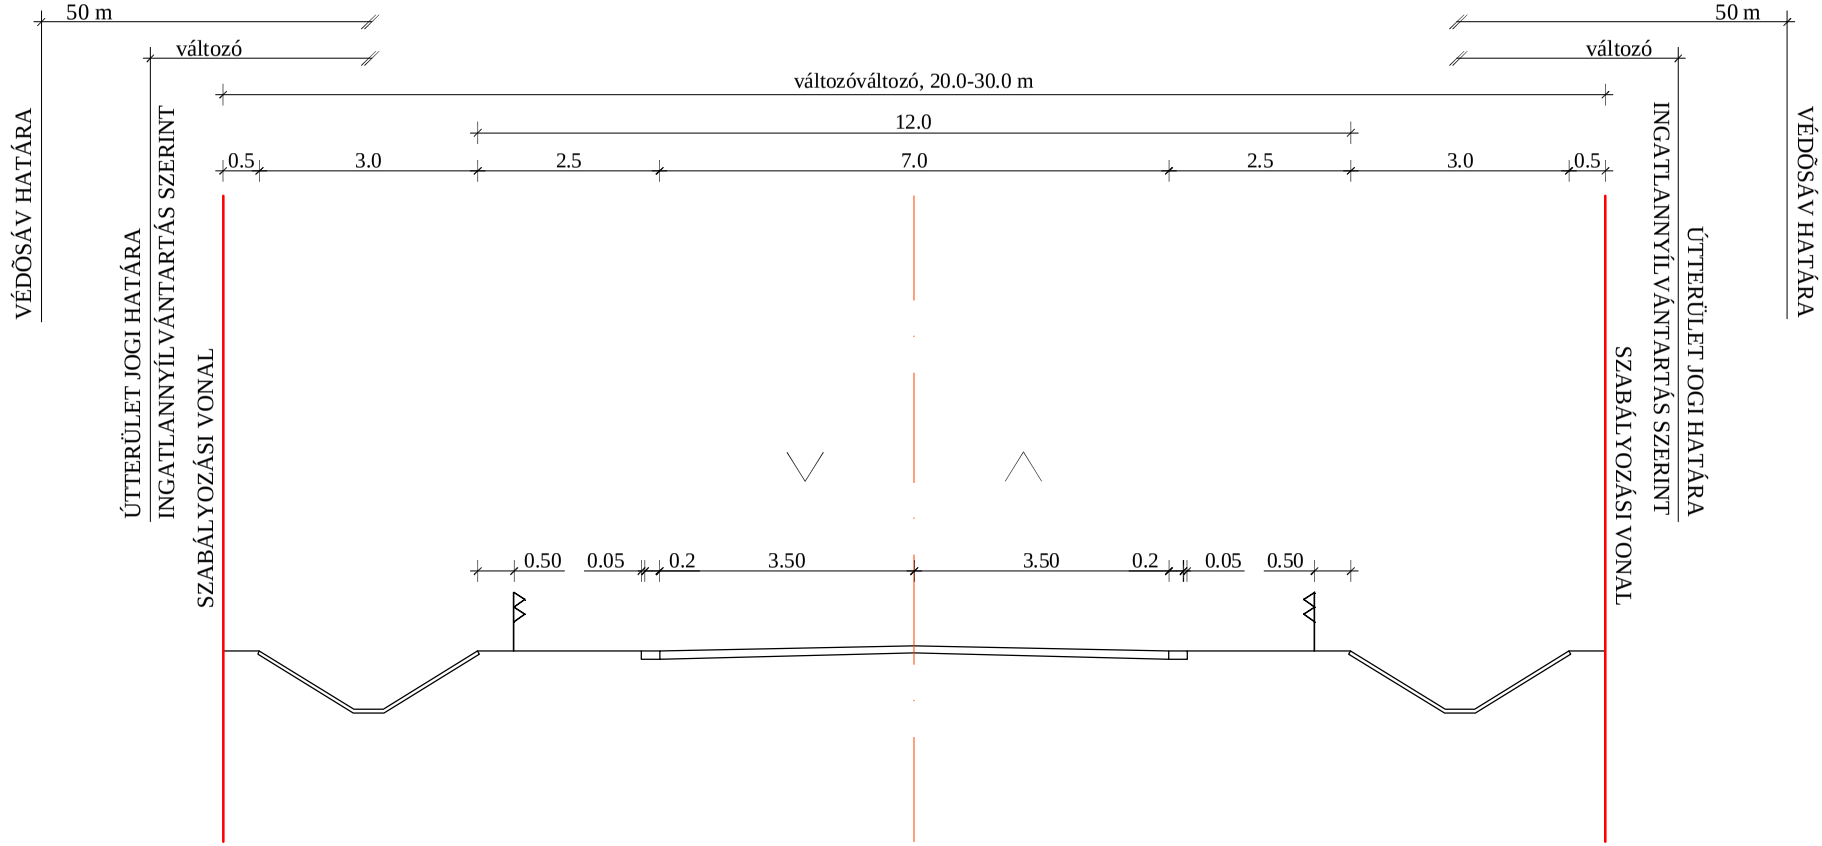

Megbízó: Balatonakali község Önkormányzata		Felelõs tervezõ: Németh Ferenc okl. építészmérnök TT-1 19-0221 településrendezési vezetõ tervezõ	Közlekedéstervezõ: Sturcz Mihály TR-k-T/19-0117 okl. építõmérnök	Település és Varga Orsolya településmérnök	Méretarány: M=1:100
Munka megnevezése: Balatonakali község településrendezési terve					Dátum: 2010. március 03.
Munkarész: JELLEMZÕ KERESZTMETSZETEK		Zöldfelületek, környezetkialakítás: Auer Jolán TT1,TR, TK-1 01-5003 okl. táj- és kertépítészmérnök	Tájrendezés, környezetkialakítás: Jaczenkó Judit TT-1, TK/1 01-5156 okl. tájépítész mérnök	Tájrendezés, környezetkialakítás: Sigmond Katalin okl. tájépítész mérnök	Uksz-1.
Generáltervezõ: Németh Ferenc okl. építészmérnök ügyvezetõ PLANTEUS Kft.	Generál tervezõ: PLANTEUS Kft. 8273 Monoszló, Fõ út 23. tel.:06-87-568 068 E-mail: planteus@planteus.hu	Víz-közmû: Arnold György V3-a/19-0118 okl. üzemmérnök	Gáz-közmû: Petrika László BSZFG/19-0002 okl. gépészmérnök	Villamos-közmû: Szurmai Zoltán H-2, T2g-2/19-0065 okl. villamosmérnök	