


71. sz. Lepsény - Fenékpuszta II. rendű főút
VMÁK kht. kezelést
belterületi szakasza
kétoldali nyíltárkos csapadékvízvezetéssel
B. IV. b B.

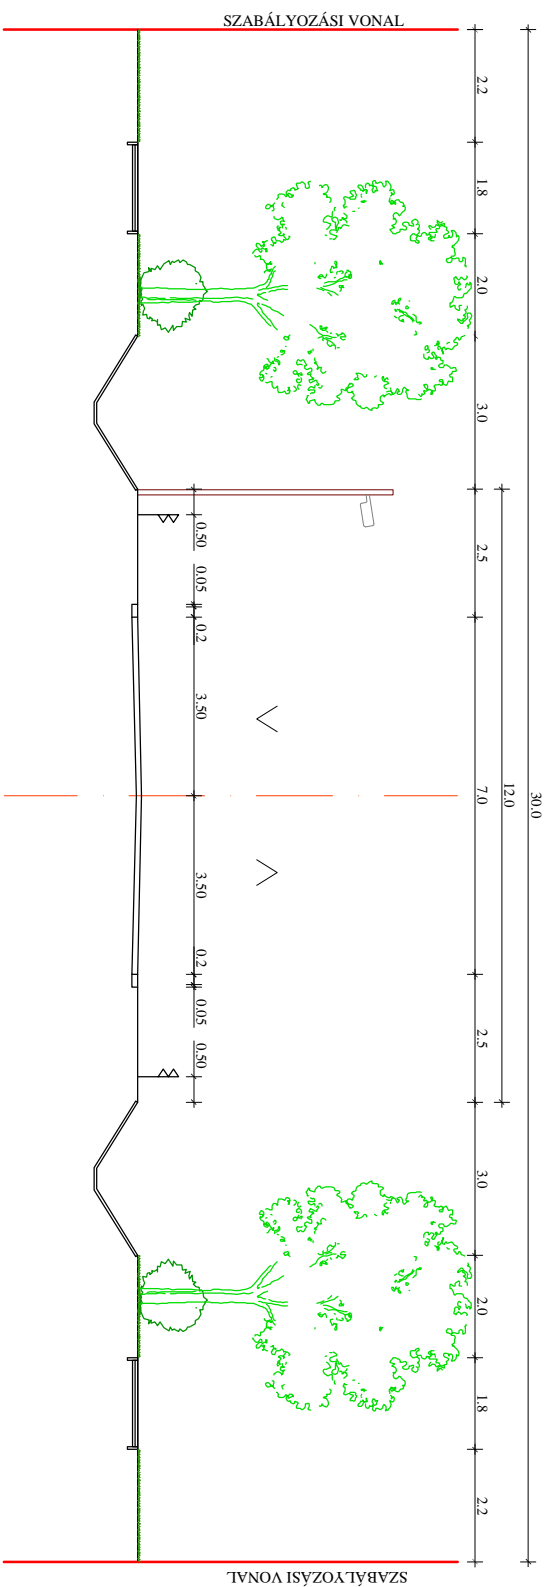

ÜKSZ-3.